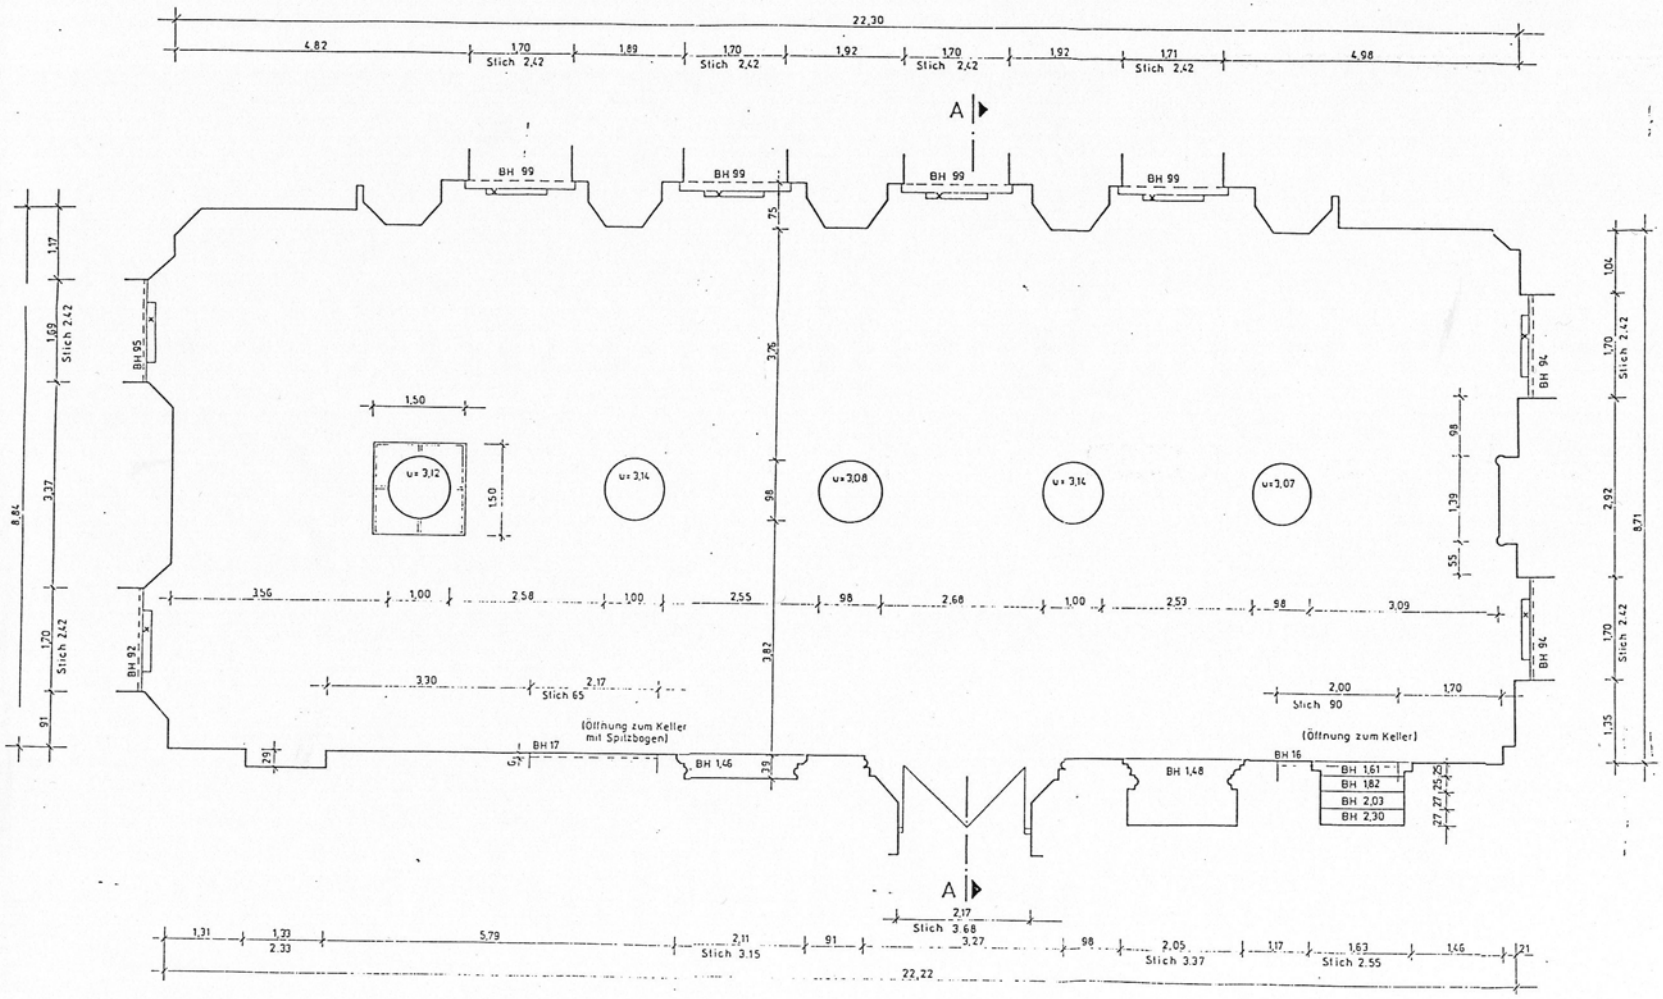
22,30
4,82
1,70
Stich 2,42
1,89
1,92
1,71
4,98
A
BH 99
BH 95
BH 92
BH 94
BH 17
BH 16
BH 1,46
BH 1,48
BH 1,61
BH 1,82
BH 2,03
BH 2,30
u=3,12
u=3,14
u=3,08
u=3,07
1,50
1,50
3,56
1,00
2,58
2,55
2,68
2,53
3,09
3,30
2,17
Stich 65
2,00
Stich 90
(Öffnung zum Keller mit Spitzbogen)
(Öffnung zum Keller)
8,84
3,37
8,71
2,92
2,17
Stich 3,68
1,31
1,33
2,33
5,79
2,11
Stich 3,15
3,27
2,05
Stich 3,37
1,63
Stich 2,55
1,46
22,22