


STRASSENRAUMQUERSCHNITTE  
M 1:250

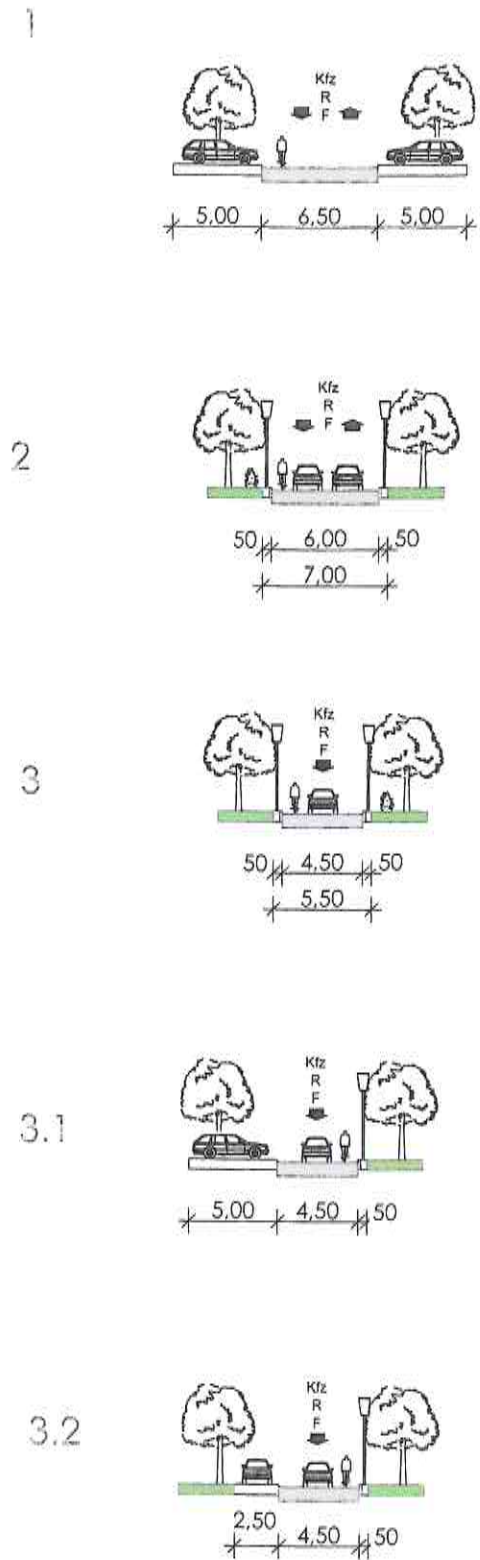

LEGENDE

- Gebäude geplant
- Gebäude Bestand
- Erschließung Wohnquartier
- Stellplätze
- Terrassen
- Grünflächen
- Mietergärten
- Gemeinschaftsflächen
- Hecken, Sträucher
- Gewässer
- Bäume Bestand
- erhaltenswerter Baumbestand
- Neupflanzung Bäume
- Standort Müllbehälter
- Verkehrsberuhigendes Element

- verkehrliche Erschließung des Quartiers komplett privat
- Stellplatzschlüssel: 1,0 - 1,5
- Baumbestand wurde berücksichtigt



Baumaßnahme		WGU Wismar WB B-Plan "Am Hopfengarten"		Planungsphase
Gebäude	Entwurfsverfasser	Bauherr	Dateiname	
Am Hopfengarten 2396a Wismar	Dipl.-Ing. FRANK KIRSTEN ARCHITECT UND STADTPLANER Dr. Hans-Heiner 3. 17055 Schwarm Tel.: 0385 - 552 84 0 / Fax: 552 84 29	WGU Wohnungsgenossenschaft Union Wismar eG am Sammler Sa. 2396a Wismar Tel.: 03841 / 78367 / Fax: 03841 / 7836-99	1705a.pj	
Nordpfeil	Planinhalt	Maststab		Datum
	Entwurf Lageplan - Stand vom	1:4.48, 1:500, 1:250		15.05.2023
	15.06.2023	Zeichn.-Nr. / Index		