TEIL A PLANZEICHNUNG

M. 1:1000

SATZUNG DER HANSESTADT WISMAR ÜBER DEN B-PLAN NR. 2/90 GEWERBE-UND SONDERGEBIET „REDENTIN"
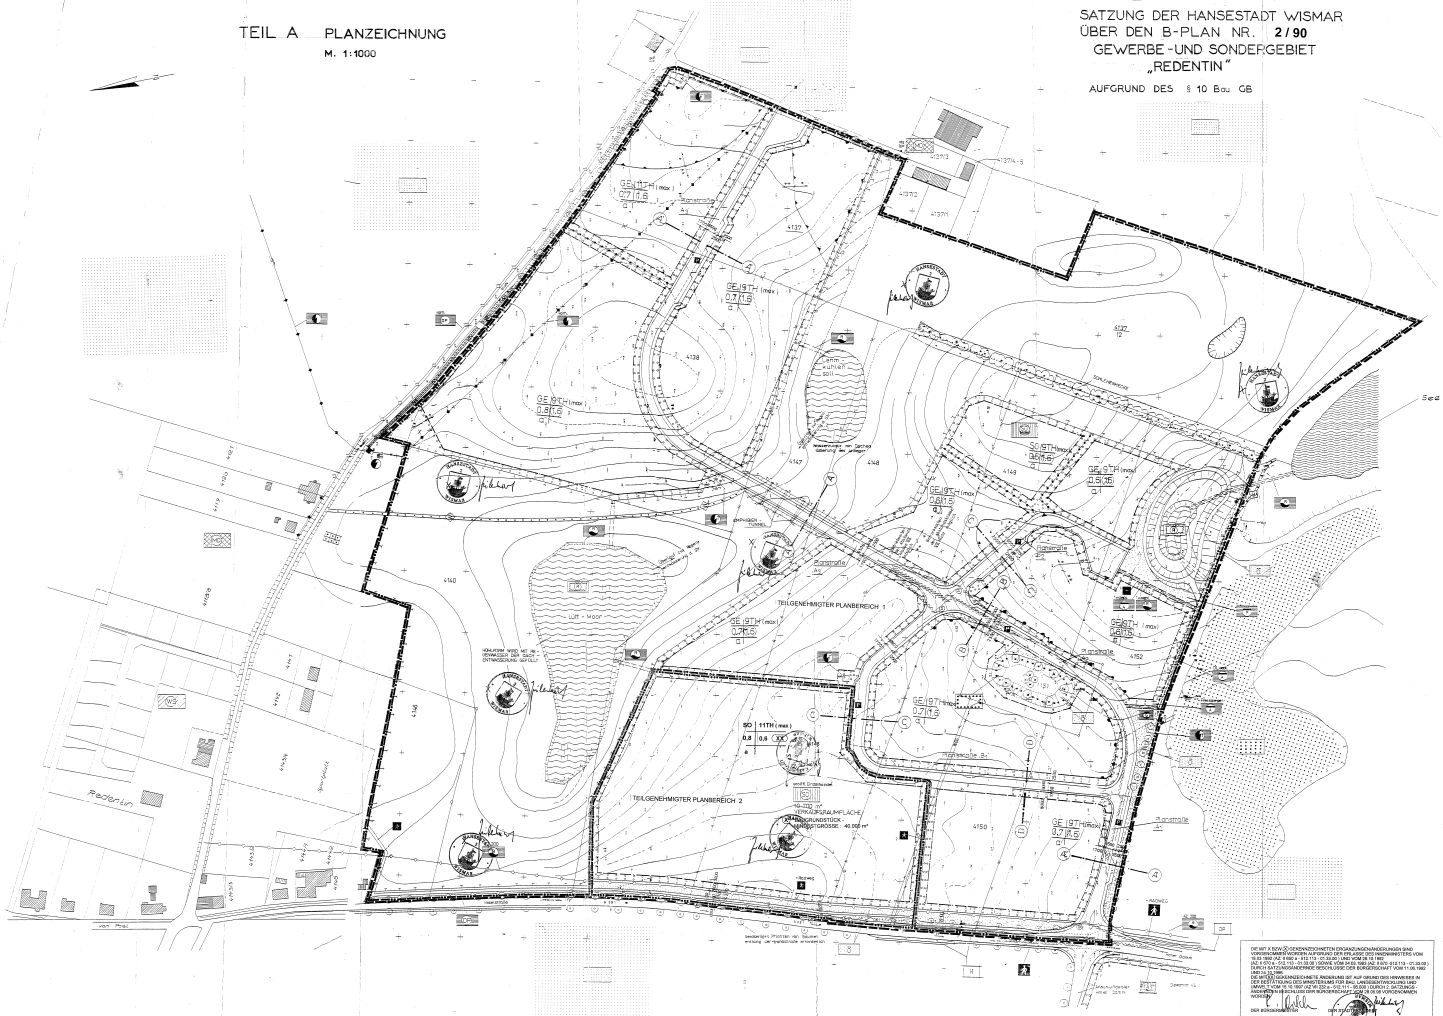
AUFGRUND DES § 10 Bau GB