SATZUNG DER HANSESTADT WISMAR ÜBER DEN BEBAUUNGSPLAN NR. 2/90

GEWERBE - UND SONDERGEBIET " REDENTIN "

AUFGRUND DES § 10 Bau GB
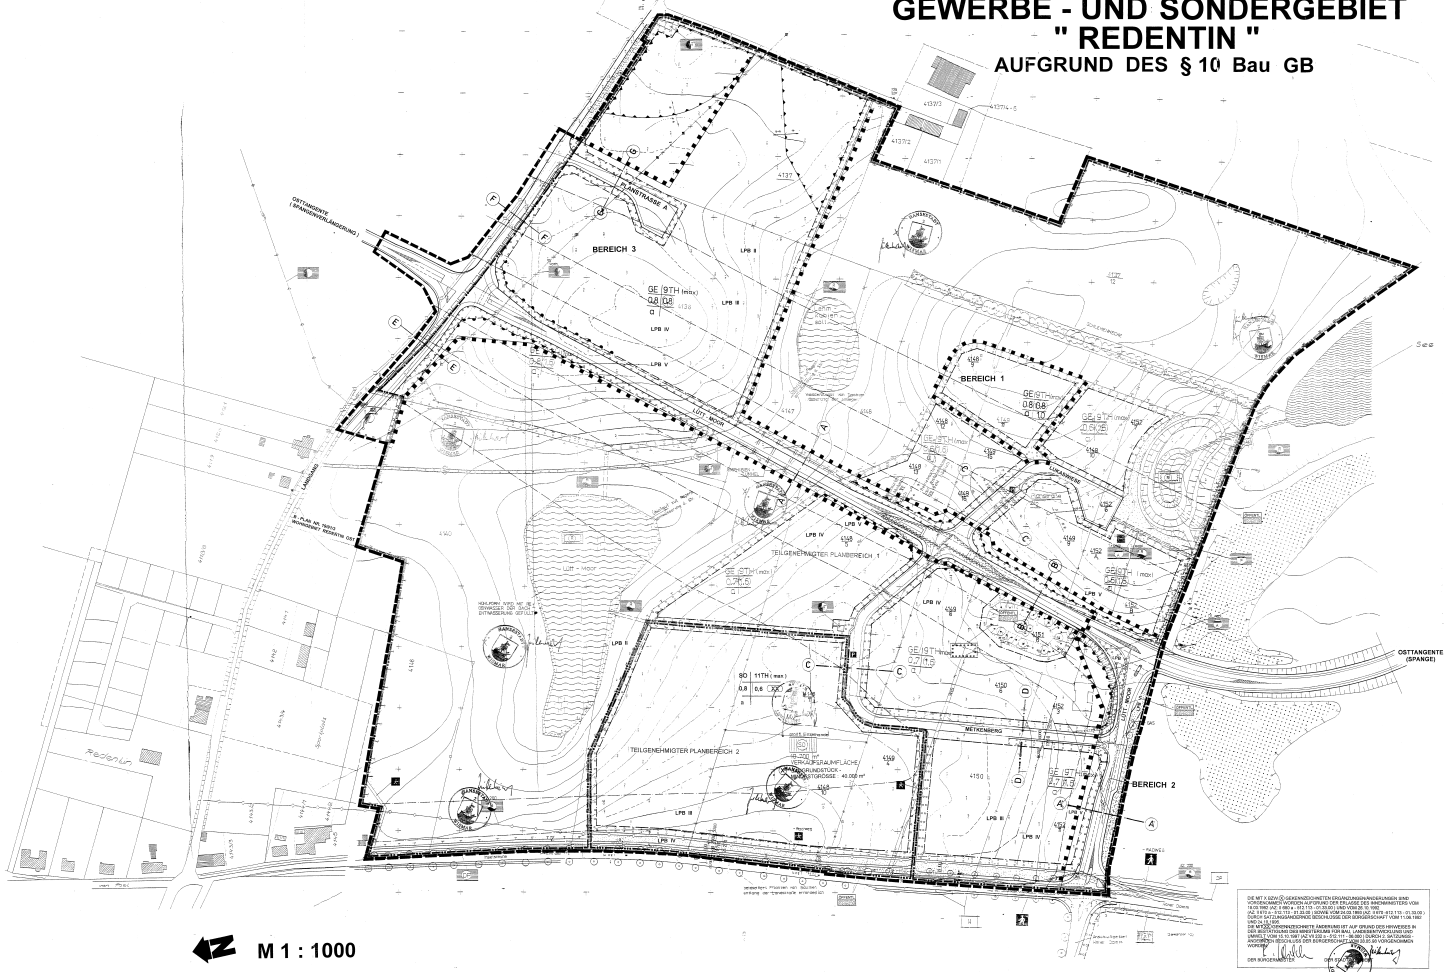
TEIL A PLANZEICHNUNG