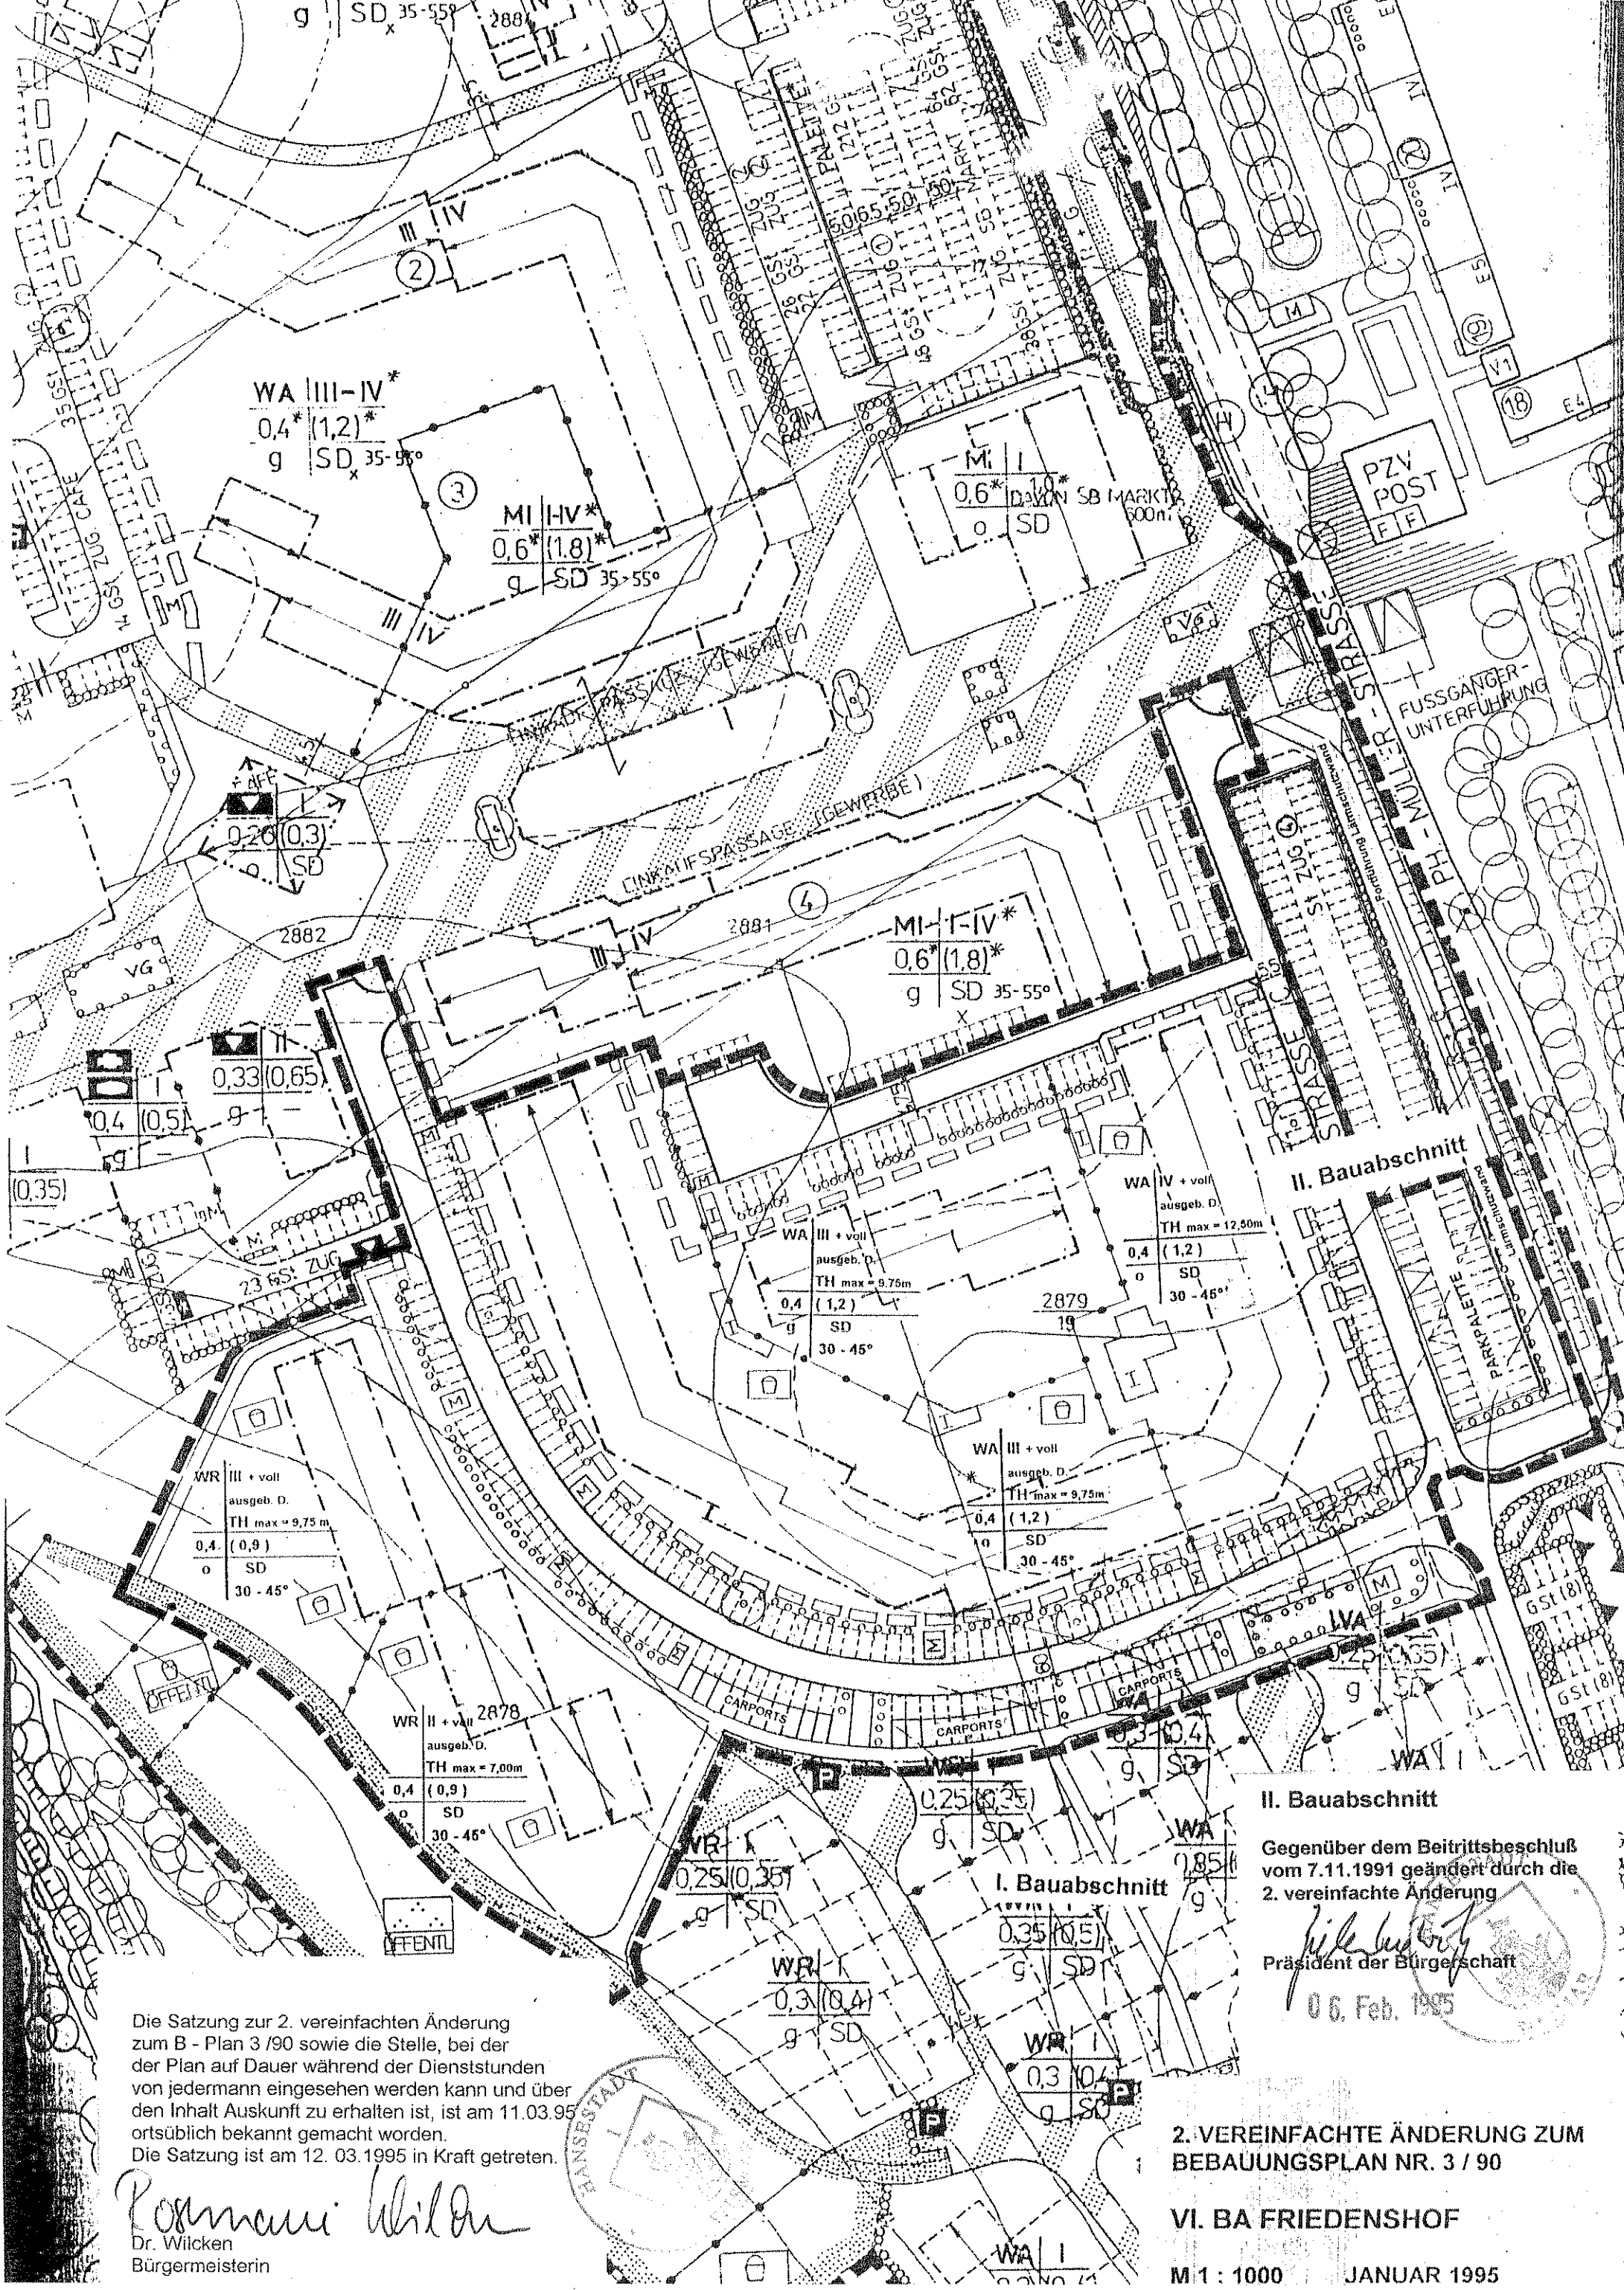

Die Satzung zur 2. vereinfachten Änderung zum B - Plan 3 /90 sowie die Stelle, bei der der Plan auf Dauer während der Dienststunden von jedermann eingesehen werden kann und über den Inhalt Auskunft zu erhalten ist, ist am 11.03.95 ortsüblich bekannt gemacht worden.
Die Satzung ist am 12. 03.1995 in Kraft getreten.

Dr. Wilcken
Bürgermeisterin

II. Bauabschnitt

Gegenüber dem Beitrittsbeschluß vom 7.11.1991 geändert durch die 2. vereinfachte Änderung

Präsident der Bürgerschaft

06. Feb. 1995

2. VEREINFACHTE ÄNDERUNG ZUM BEBAUUNGSPLAN NR. 3 / 90

VI. BA FRIEDENSHOF

M 1 : 1000 JANUAR 1995