


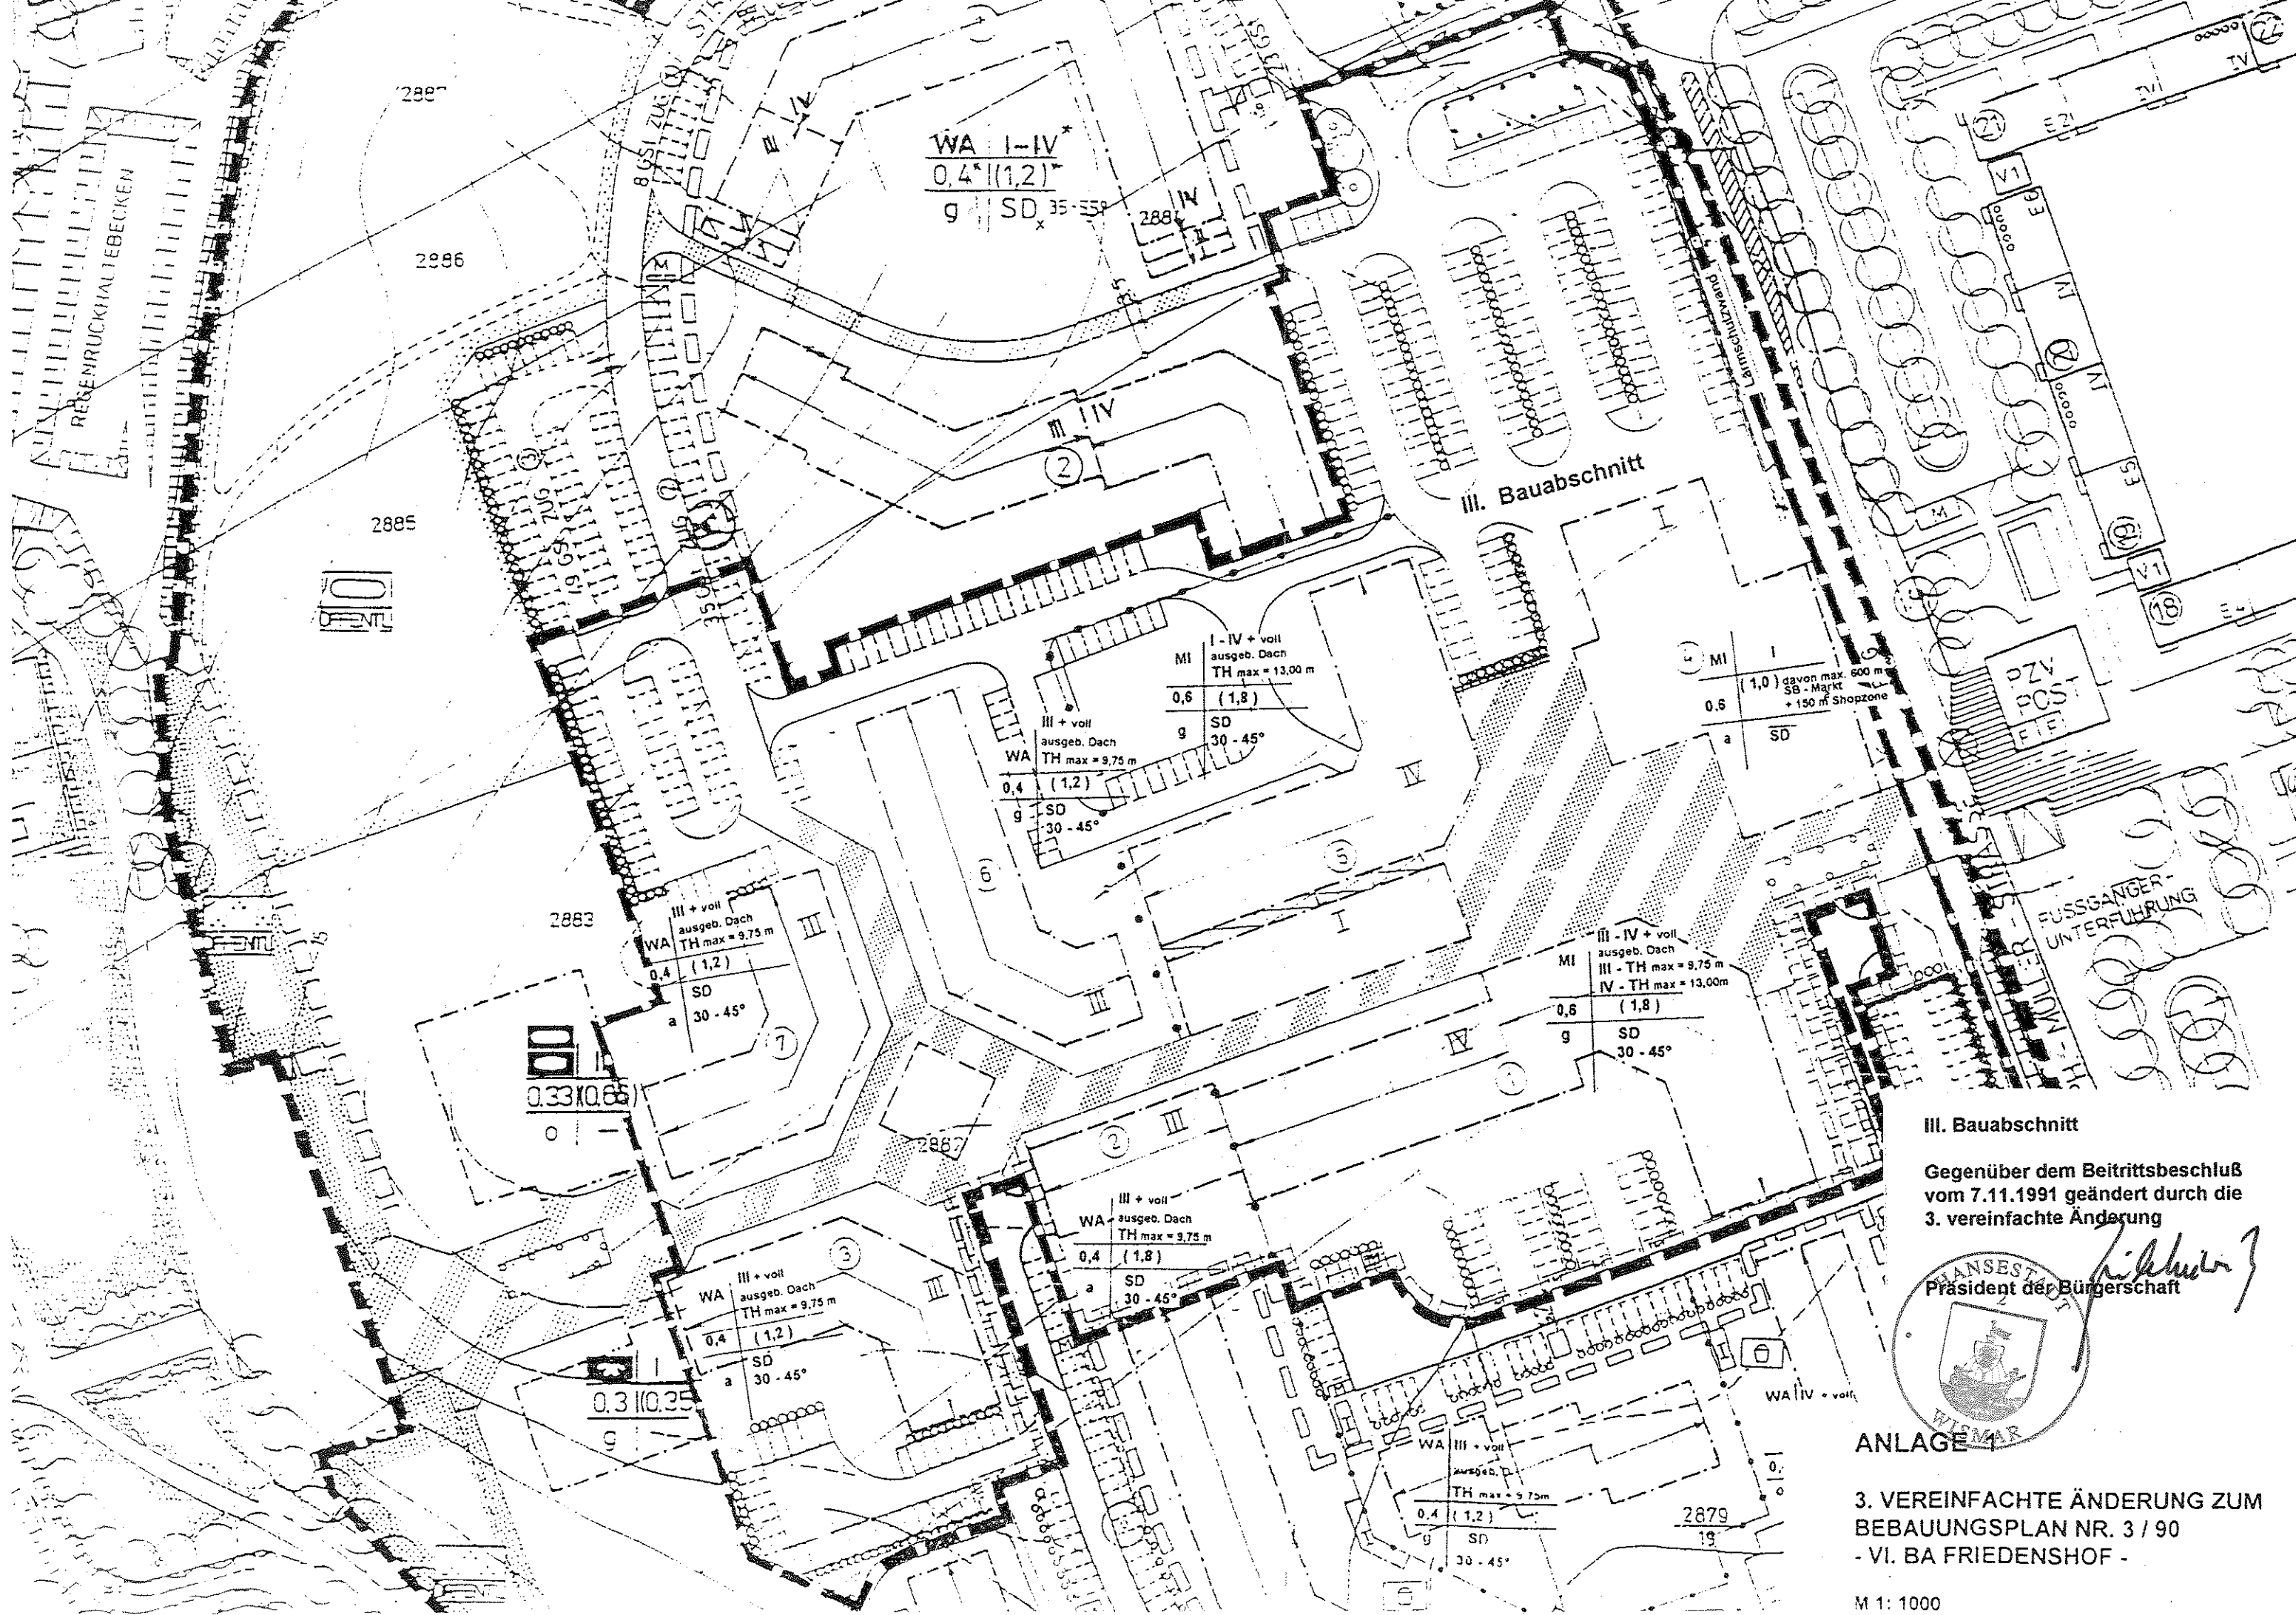

III. Bauabschnitt
 Gegenüber dem Beitrittsbeschluss vom 7.11.1991 geändert durch die 3. vereinfachte Änderung

Handwritten signature
 HANSESTADT
 Präsident der Bürgerschaft
 WISMAR

ANLAGE 1
 3. VEREINFACHTE ÄNDERUNG ZUM
 BEBAUUNGSPLAN NR. 3 / 90
 - VI. BA FRIEDENSHOF -

M 1: 1000