HANSESTADT WISMAR

BEBAUUNGSPLAN NR. 82/13 "WOHNGEBIET SEEBAD WENDORF"

TEIL A - PLANZEICHNUNG

M 1 : 1.000

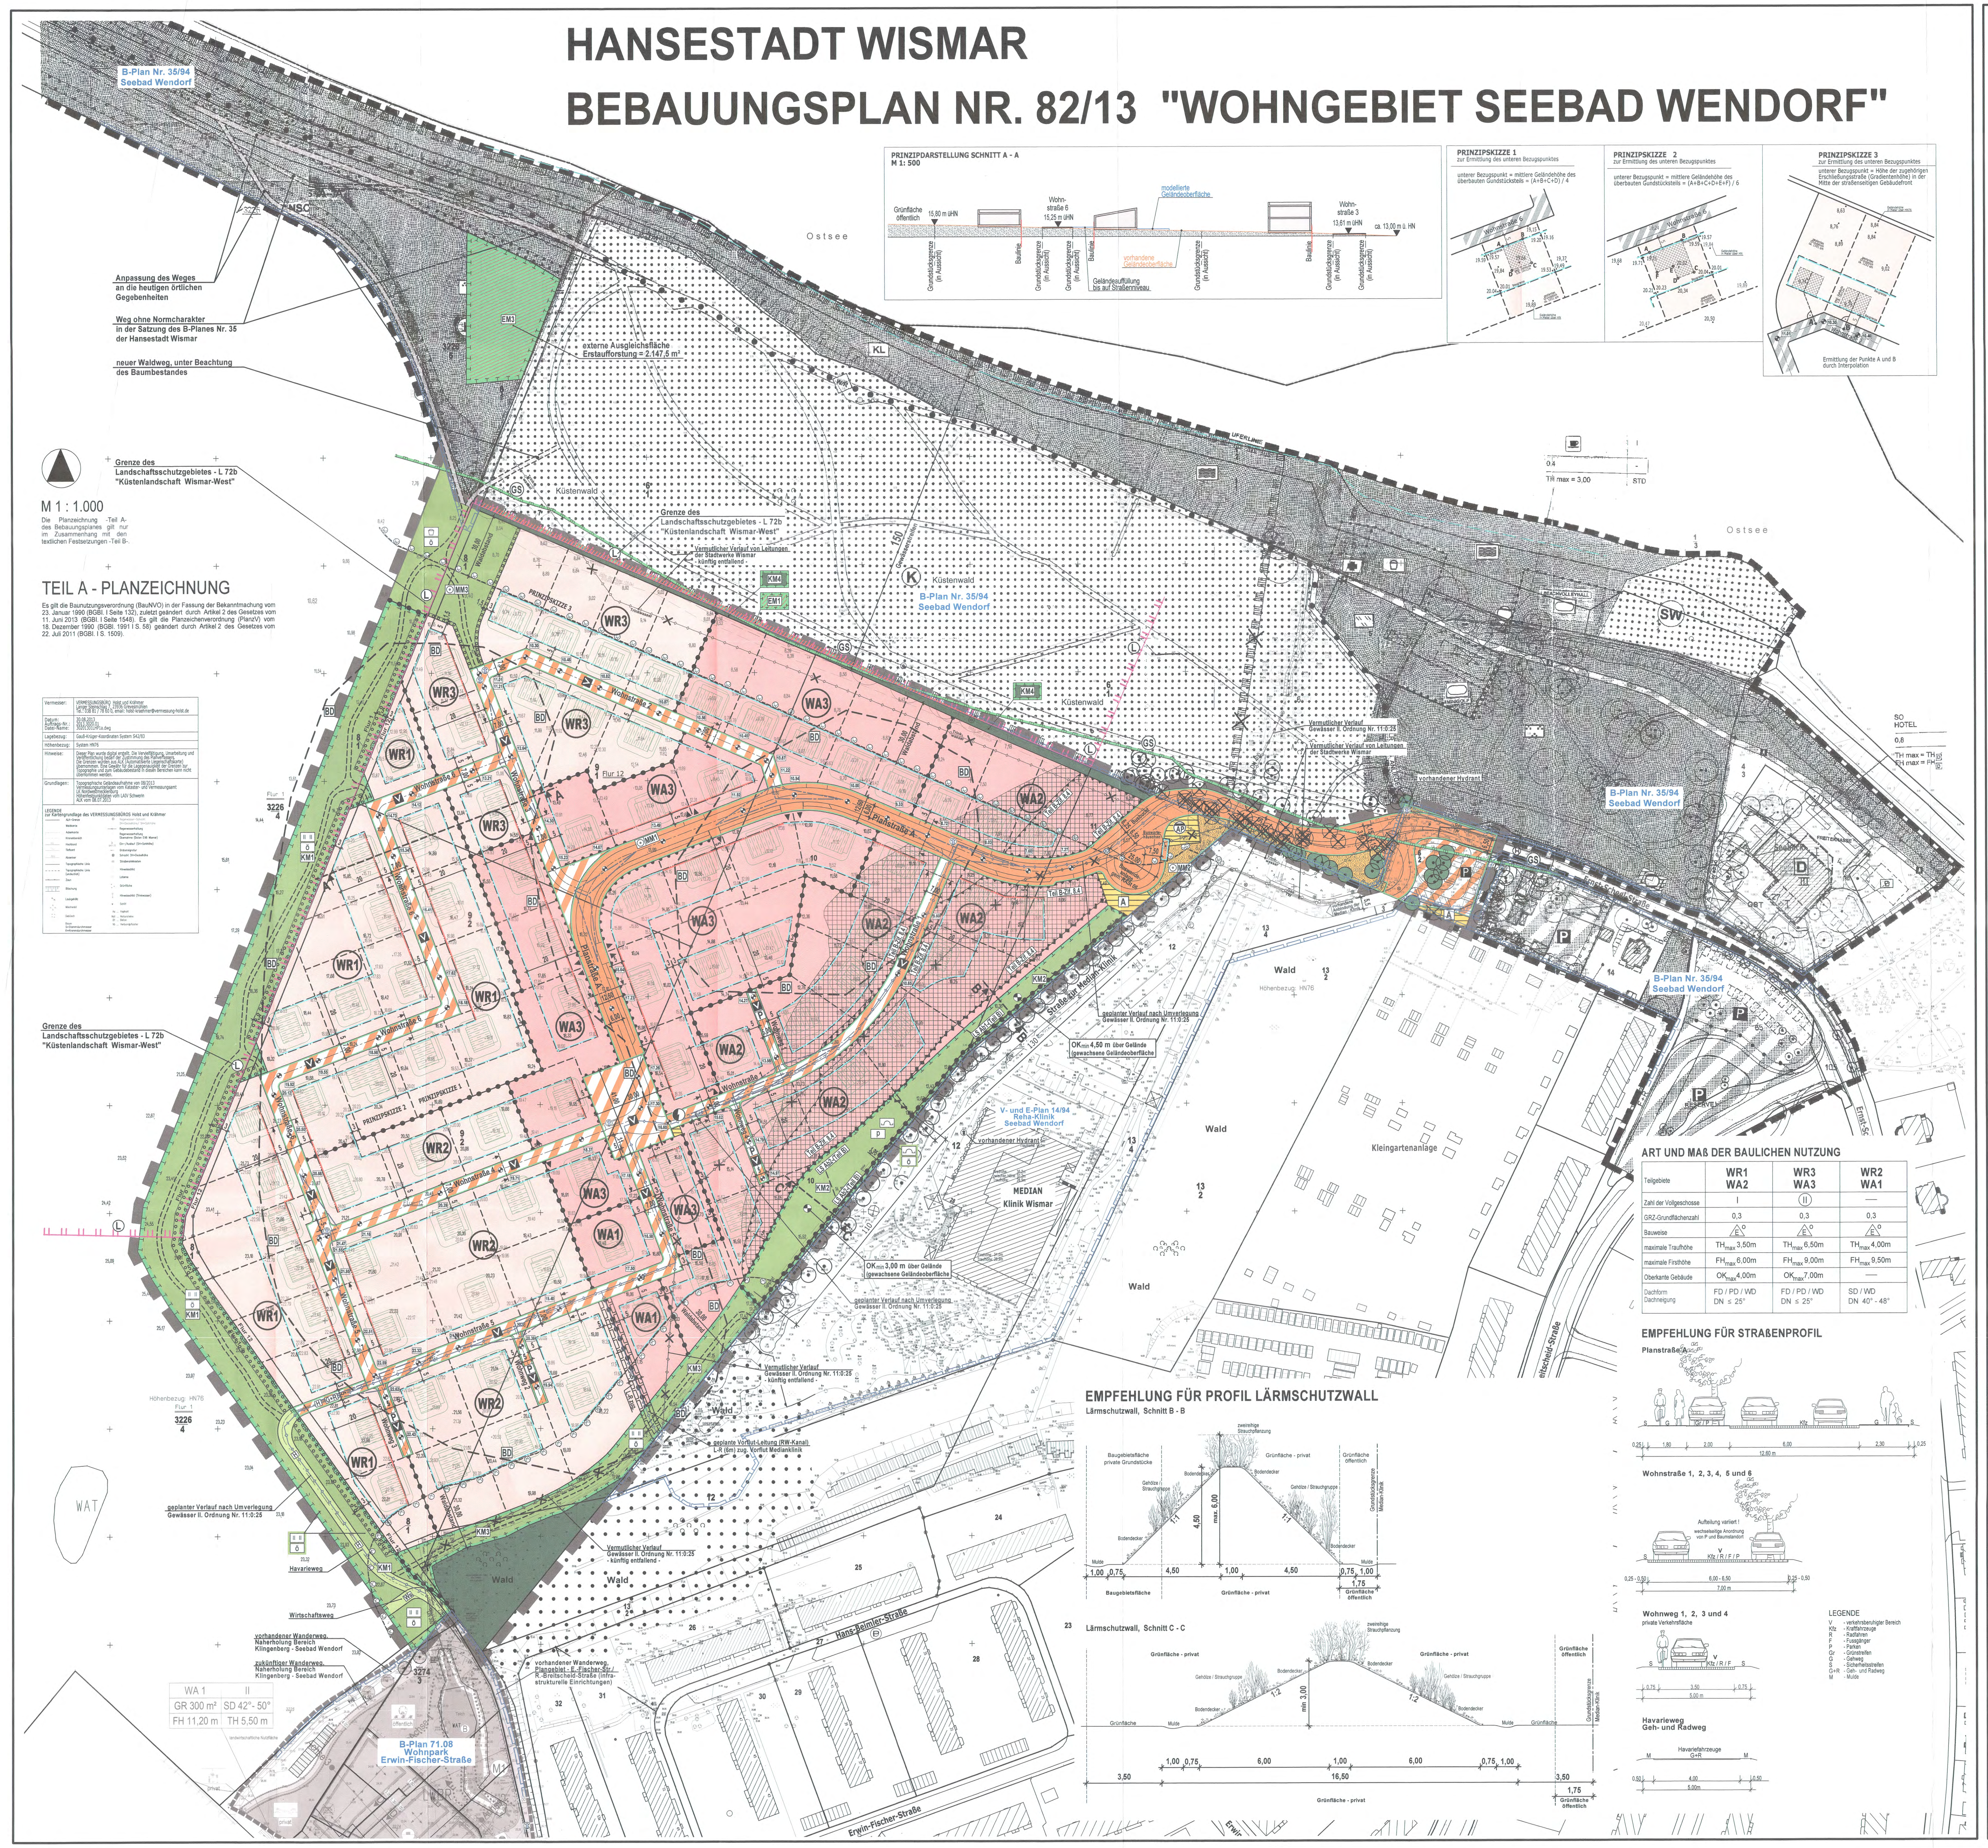

ART UND MAß DER BAULICHEN NUTZUNG

EMPFEHLUNG FÜR STRAßENPROFIL

EMPFEHLUNG FÜR PROFIL LÄRMSCHUTZWALL

PLANZEICHENERKLÄRUNG

I. FESTSETZUNGEN

II. DARSTELLUNGEN OHNE NORMCHARAKTER

III. NACHRICHTLICHE ÜBERNAHME

IV. ÖRTLICHE BAUVORSCHRIFTEN ÜBER DIE ÄUßERE GESTALTUNG BAULICHER ANLAGEN

TEIL B - TEXT

EXTERNE KOMPENSATIONSMAßNAHME 2 - EM2

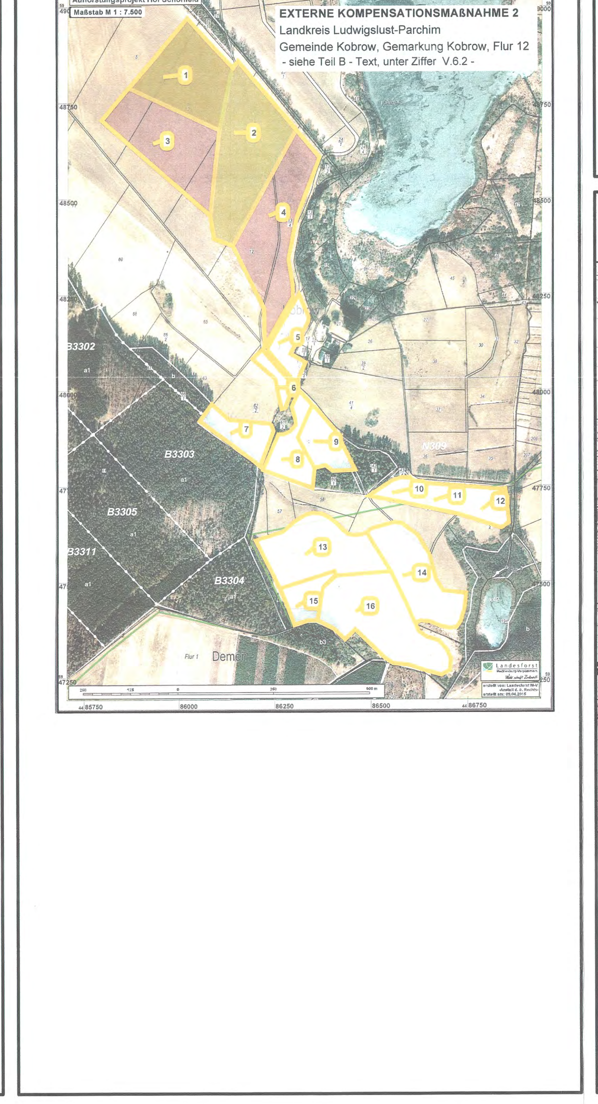

AUFSTELLUNGSVERFAHREN

Übersicht

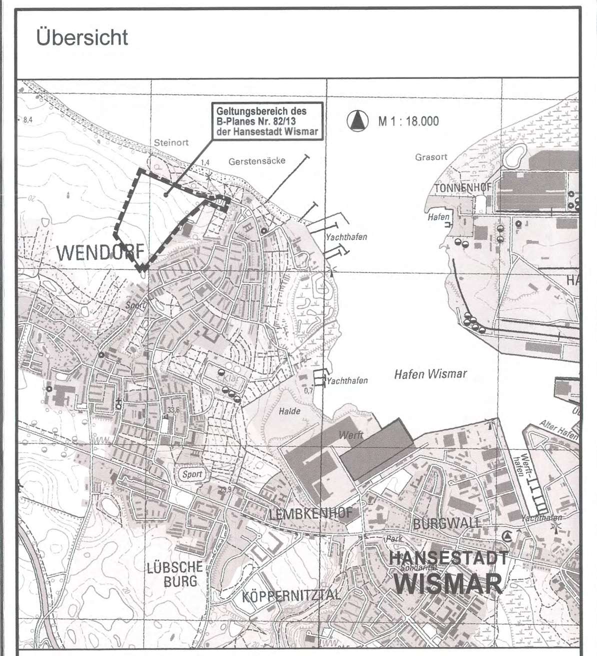

HANSESTADT WISMAR

STAND: SATZUNG
26. Mai 2016

BEBAUUNGSPLAN NR. 82/13
"WOHNGEBIET SEEBAD WENDORF"