BEBAUUNGSPLAN NR. 85/17
"ERSCHLIESSUNG GEWERBEGEBIET WISMAR WEST II"

TEIL A
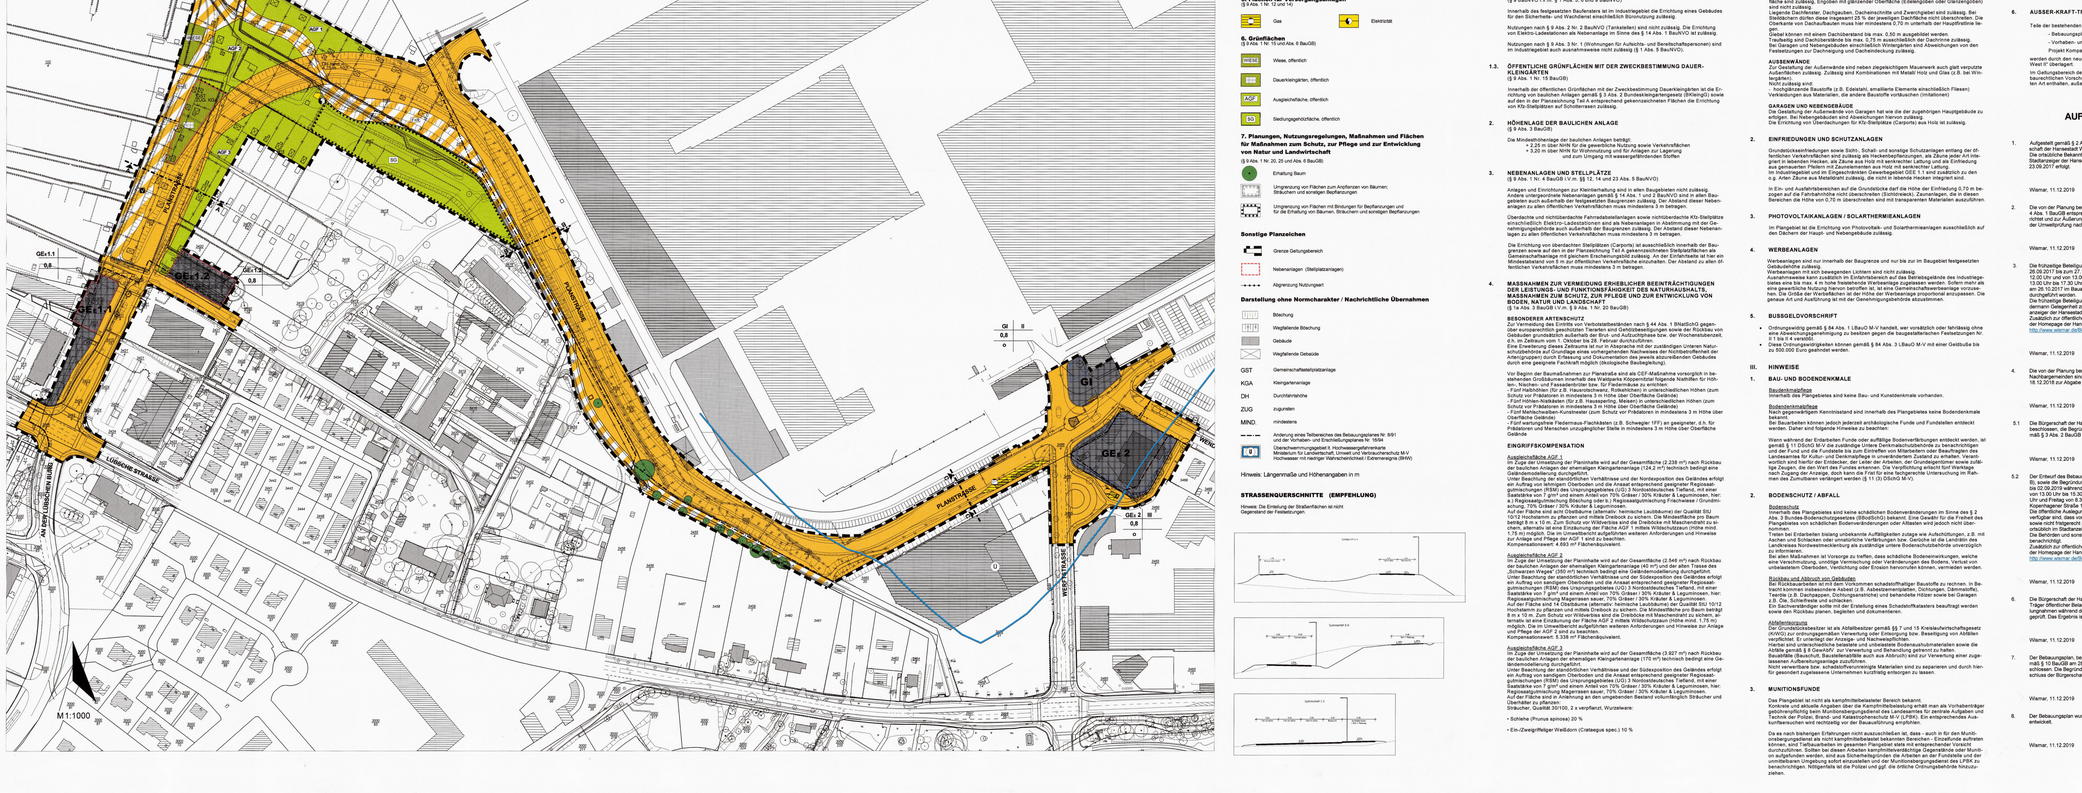
PLANZEICHNUNG