Bebauungsplan 68/17 "Sondergebiet Einkaufszentrum, Sondergebiet Wohnmobilstellplatz, öffentlicher Parkplatz, Mischgebiet und Wohngebiet am Drewes Wäldchen"

Hansestadt Wismar

PLANZEICHNUNG

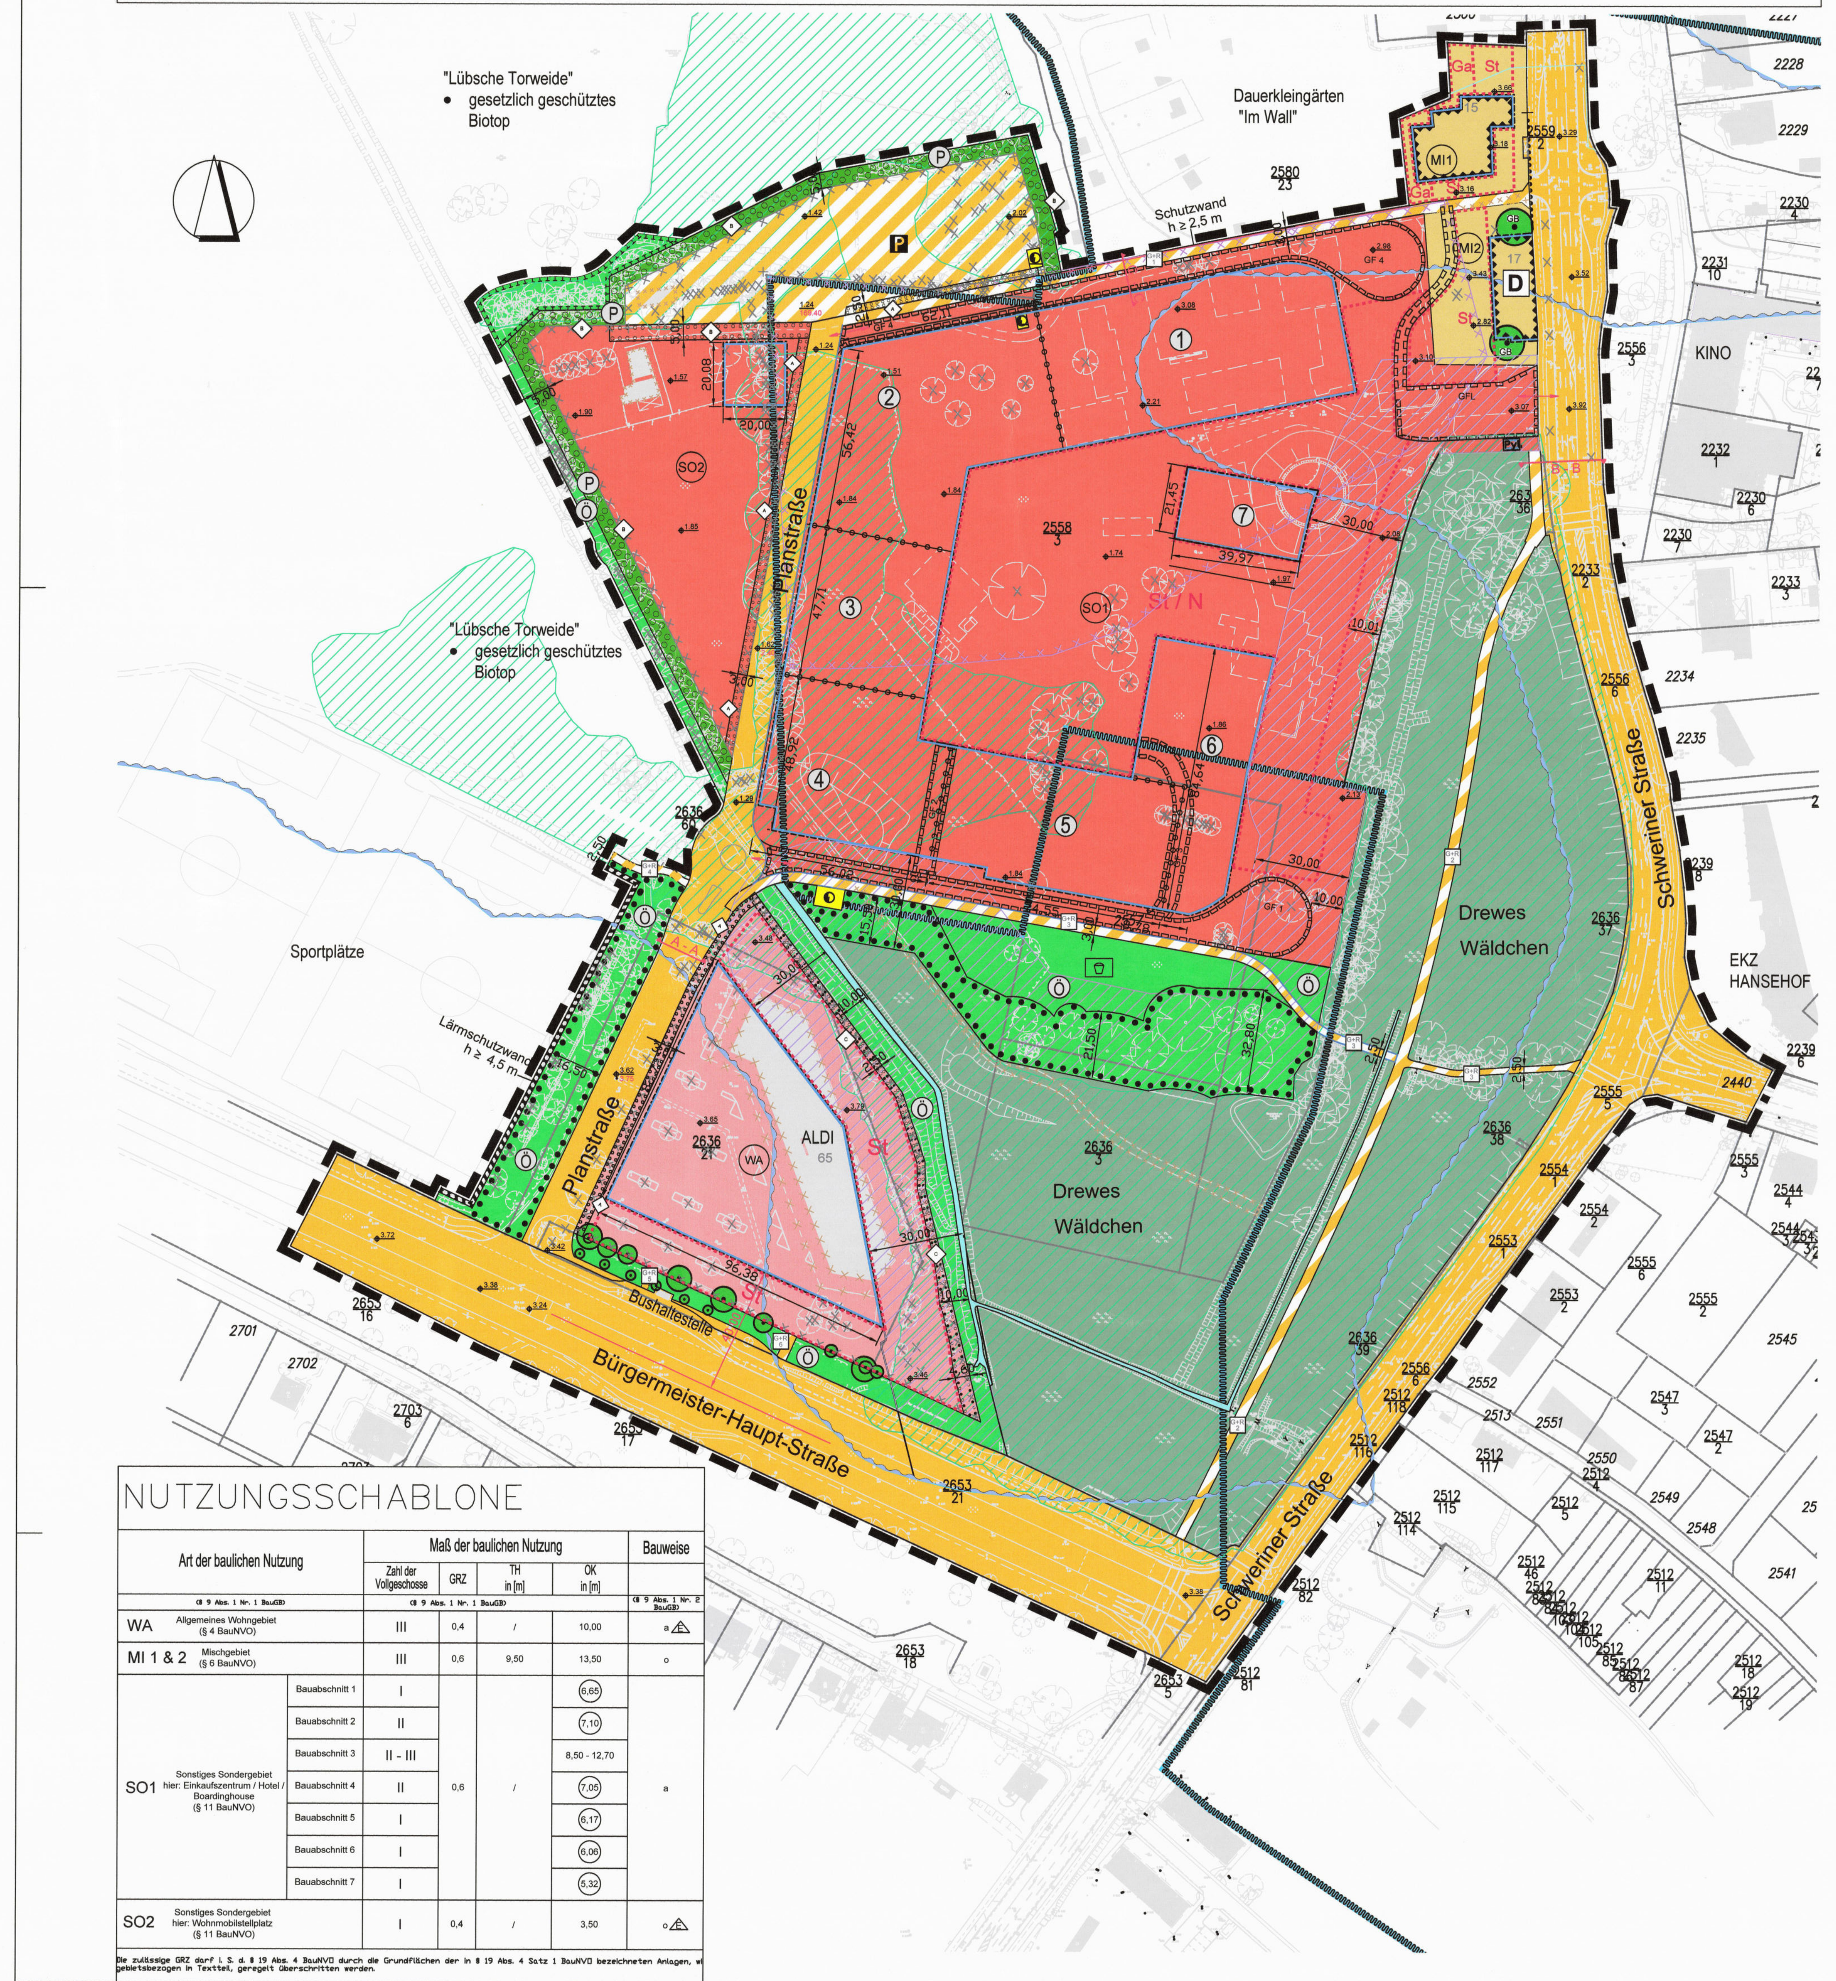

NUTZUNGSSCHABLONE

AUSBAUQUERSCHNITT C–C ANLIEFERUNG 3

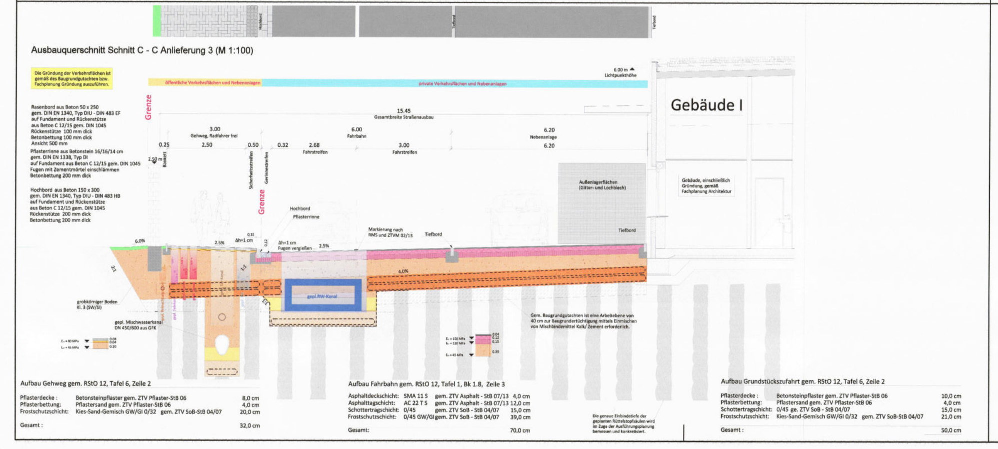

AUSBAUQUERSCHNITT A–A PLANSTRASSE

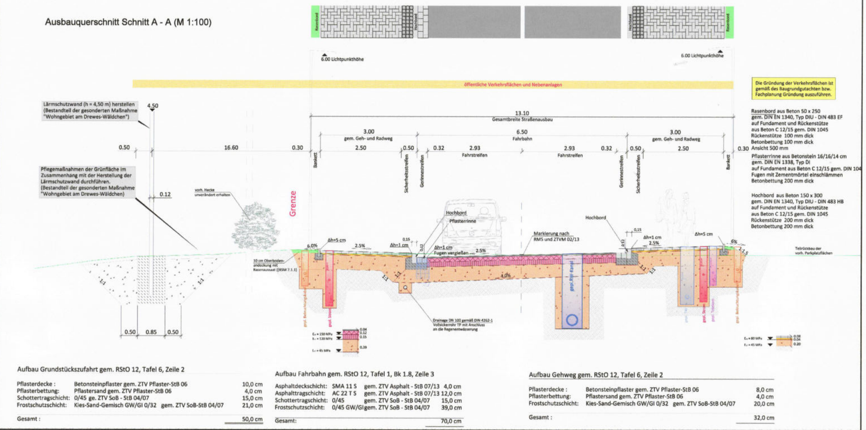

AUSBAUQUERSCHNITT B–B SCHWERINER STRASSE

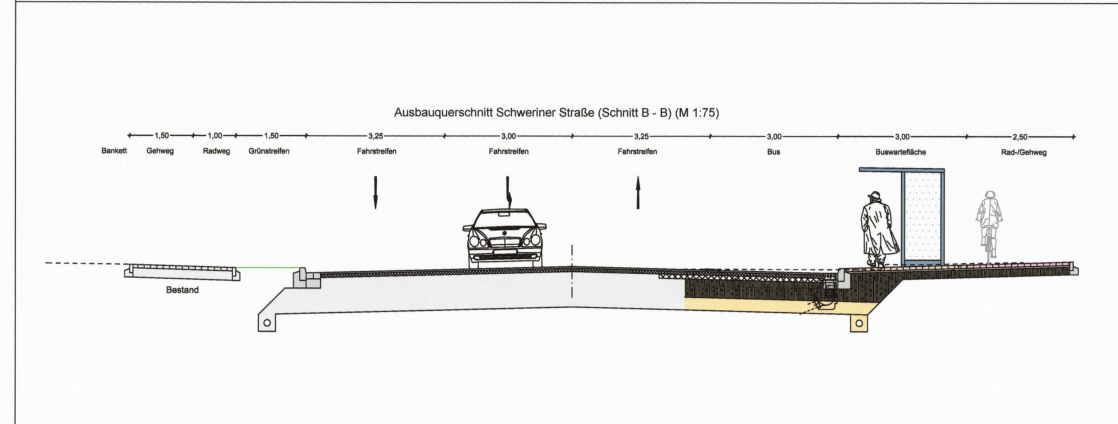

PLANZEICHENERKLÄRUNG

I. Planungsrechtliche Festsetzungen

II. Nachrichtliche Übernahme

III. Hinweise

TEXTLICHE FESTSETZUNGEN

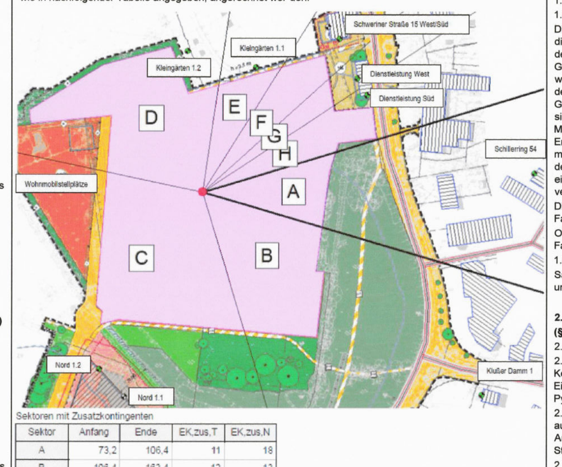

RECHTSVORSCHRIFTEN

VERFAHRENSNACHWEISE

EXTERNE KOMPENSATION

BESTANDTEILE DES BEBAUUNGSPLANS

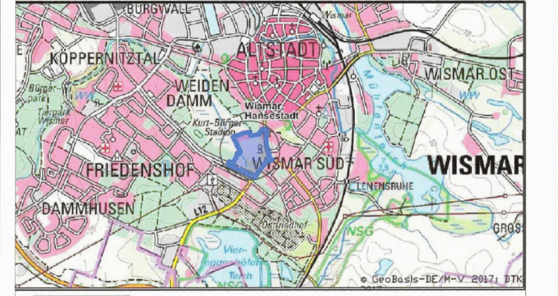

HANSESTADT WISMAR

Bebauungsplan 68/17

Teil A

Satzung

INFRAPRO