Teil A - Planzeichnung
M 1:1250

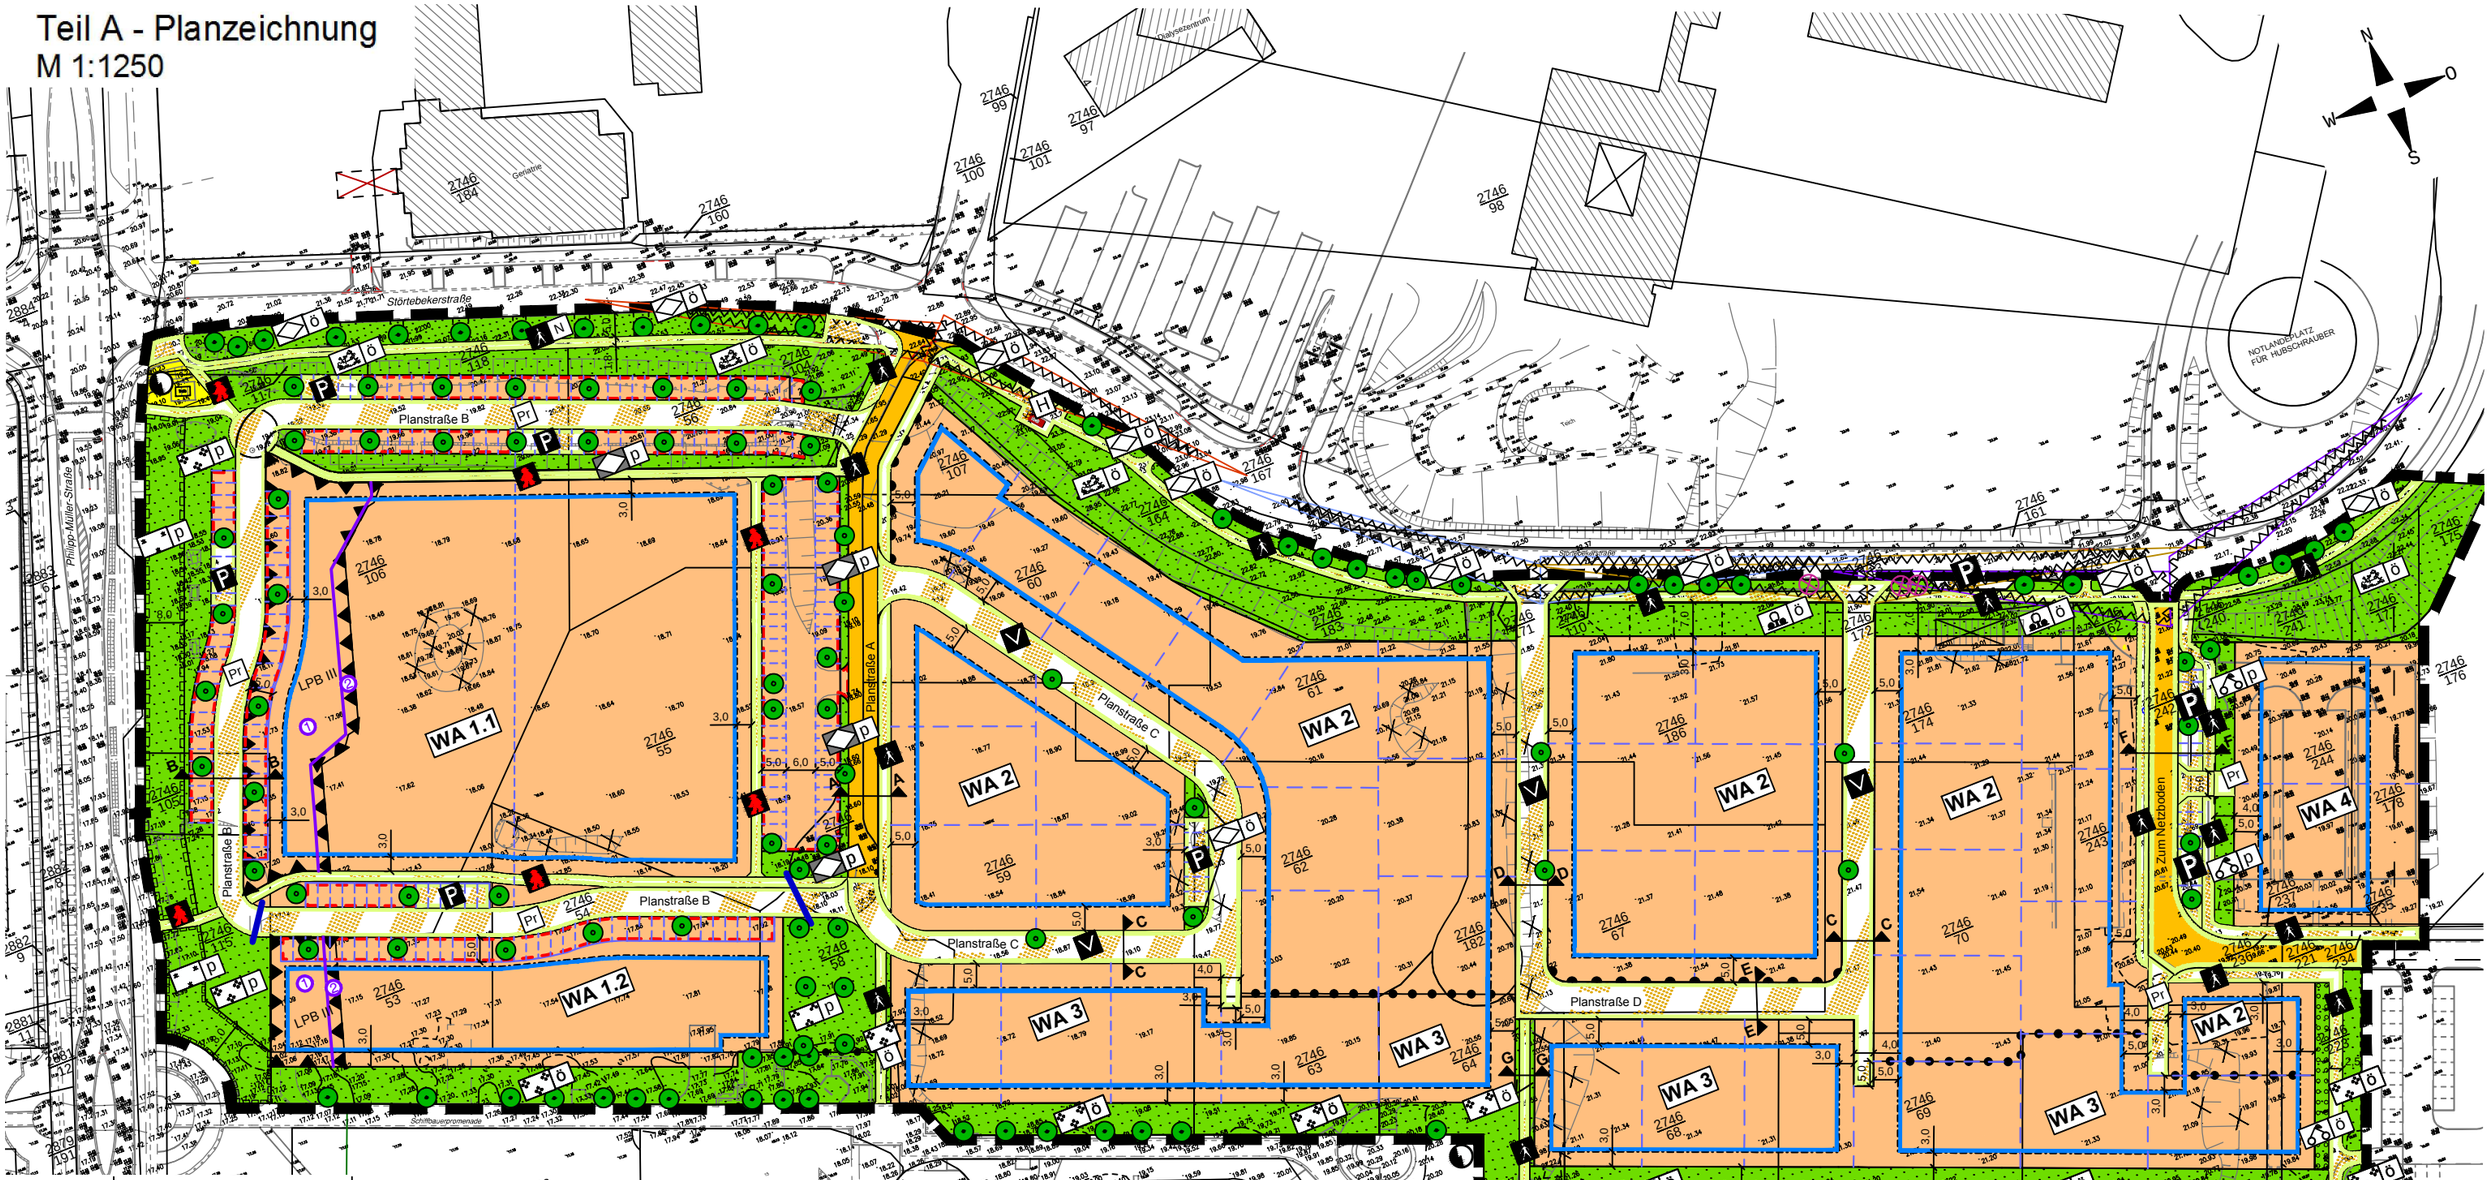

WA 1.1	II - III
GRZ 0,4	o
SD, WD, PD, FD	FH_{max} 13,0
	DN ≤ 48°

WA 1.2	II - III
GRZ 0,4	o
FH_{min} 8,50	FH_{max} 13,0
SD, WD, PD, FD	DN ≤ 48°

WA 2	II
GRZ 0,3	o
ED	FH_{max} 8,50
I: SD, WD II: SD, WD, PD, FD	I: DN 25°- 48° II: DN ≤ 25°

WA 3	II
GRZ 0,3	o
ED	
FH_{min} 8,50	FH_{max} 9,50
SD, WD, PD, FD	DN ≤ 35°

WA 4	II - III
GRZ 0,4	o
SD, WD, PD, FD	FH_{max} 11,0
	DN ≤ 48°

Stadt- und Regionalplanung
Partnerschaftsgesellschaft
Dipl.-Ing. Martin Hufmann
Dipl. Geogr. Lars Fricke
Alter Holzhafen 17b
23966 Wismar
Tel. 03841 470640-0
Fax 03841 470640-9
www.srp-wismar.de, info@srp-wismar.de

SATZUNG DER HANSESTADT WISMAR

über die

1. ÄNDERUNG DES BEBAUUNGSPLANES NR. 67/06/1 "Wohngebiet Friedenshof II – Am Klinikum, Teilbereich Nord"

begrenzt im Nordosten von der Störtebekerstraße, im Südosten von der vorhandenen Wohnbebauung sowie den Flächen des Einkaufszentrums, im Südwesten von der Schiffbauerpromenade und im Nordwesten von der Phillip-Müller-Straße

SATZUNGSBESCHLUSS

23.02.2017