


Bepflanzungen

Ausstattungen

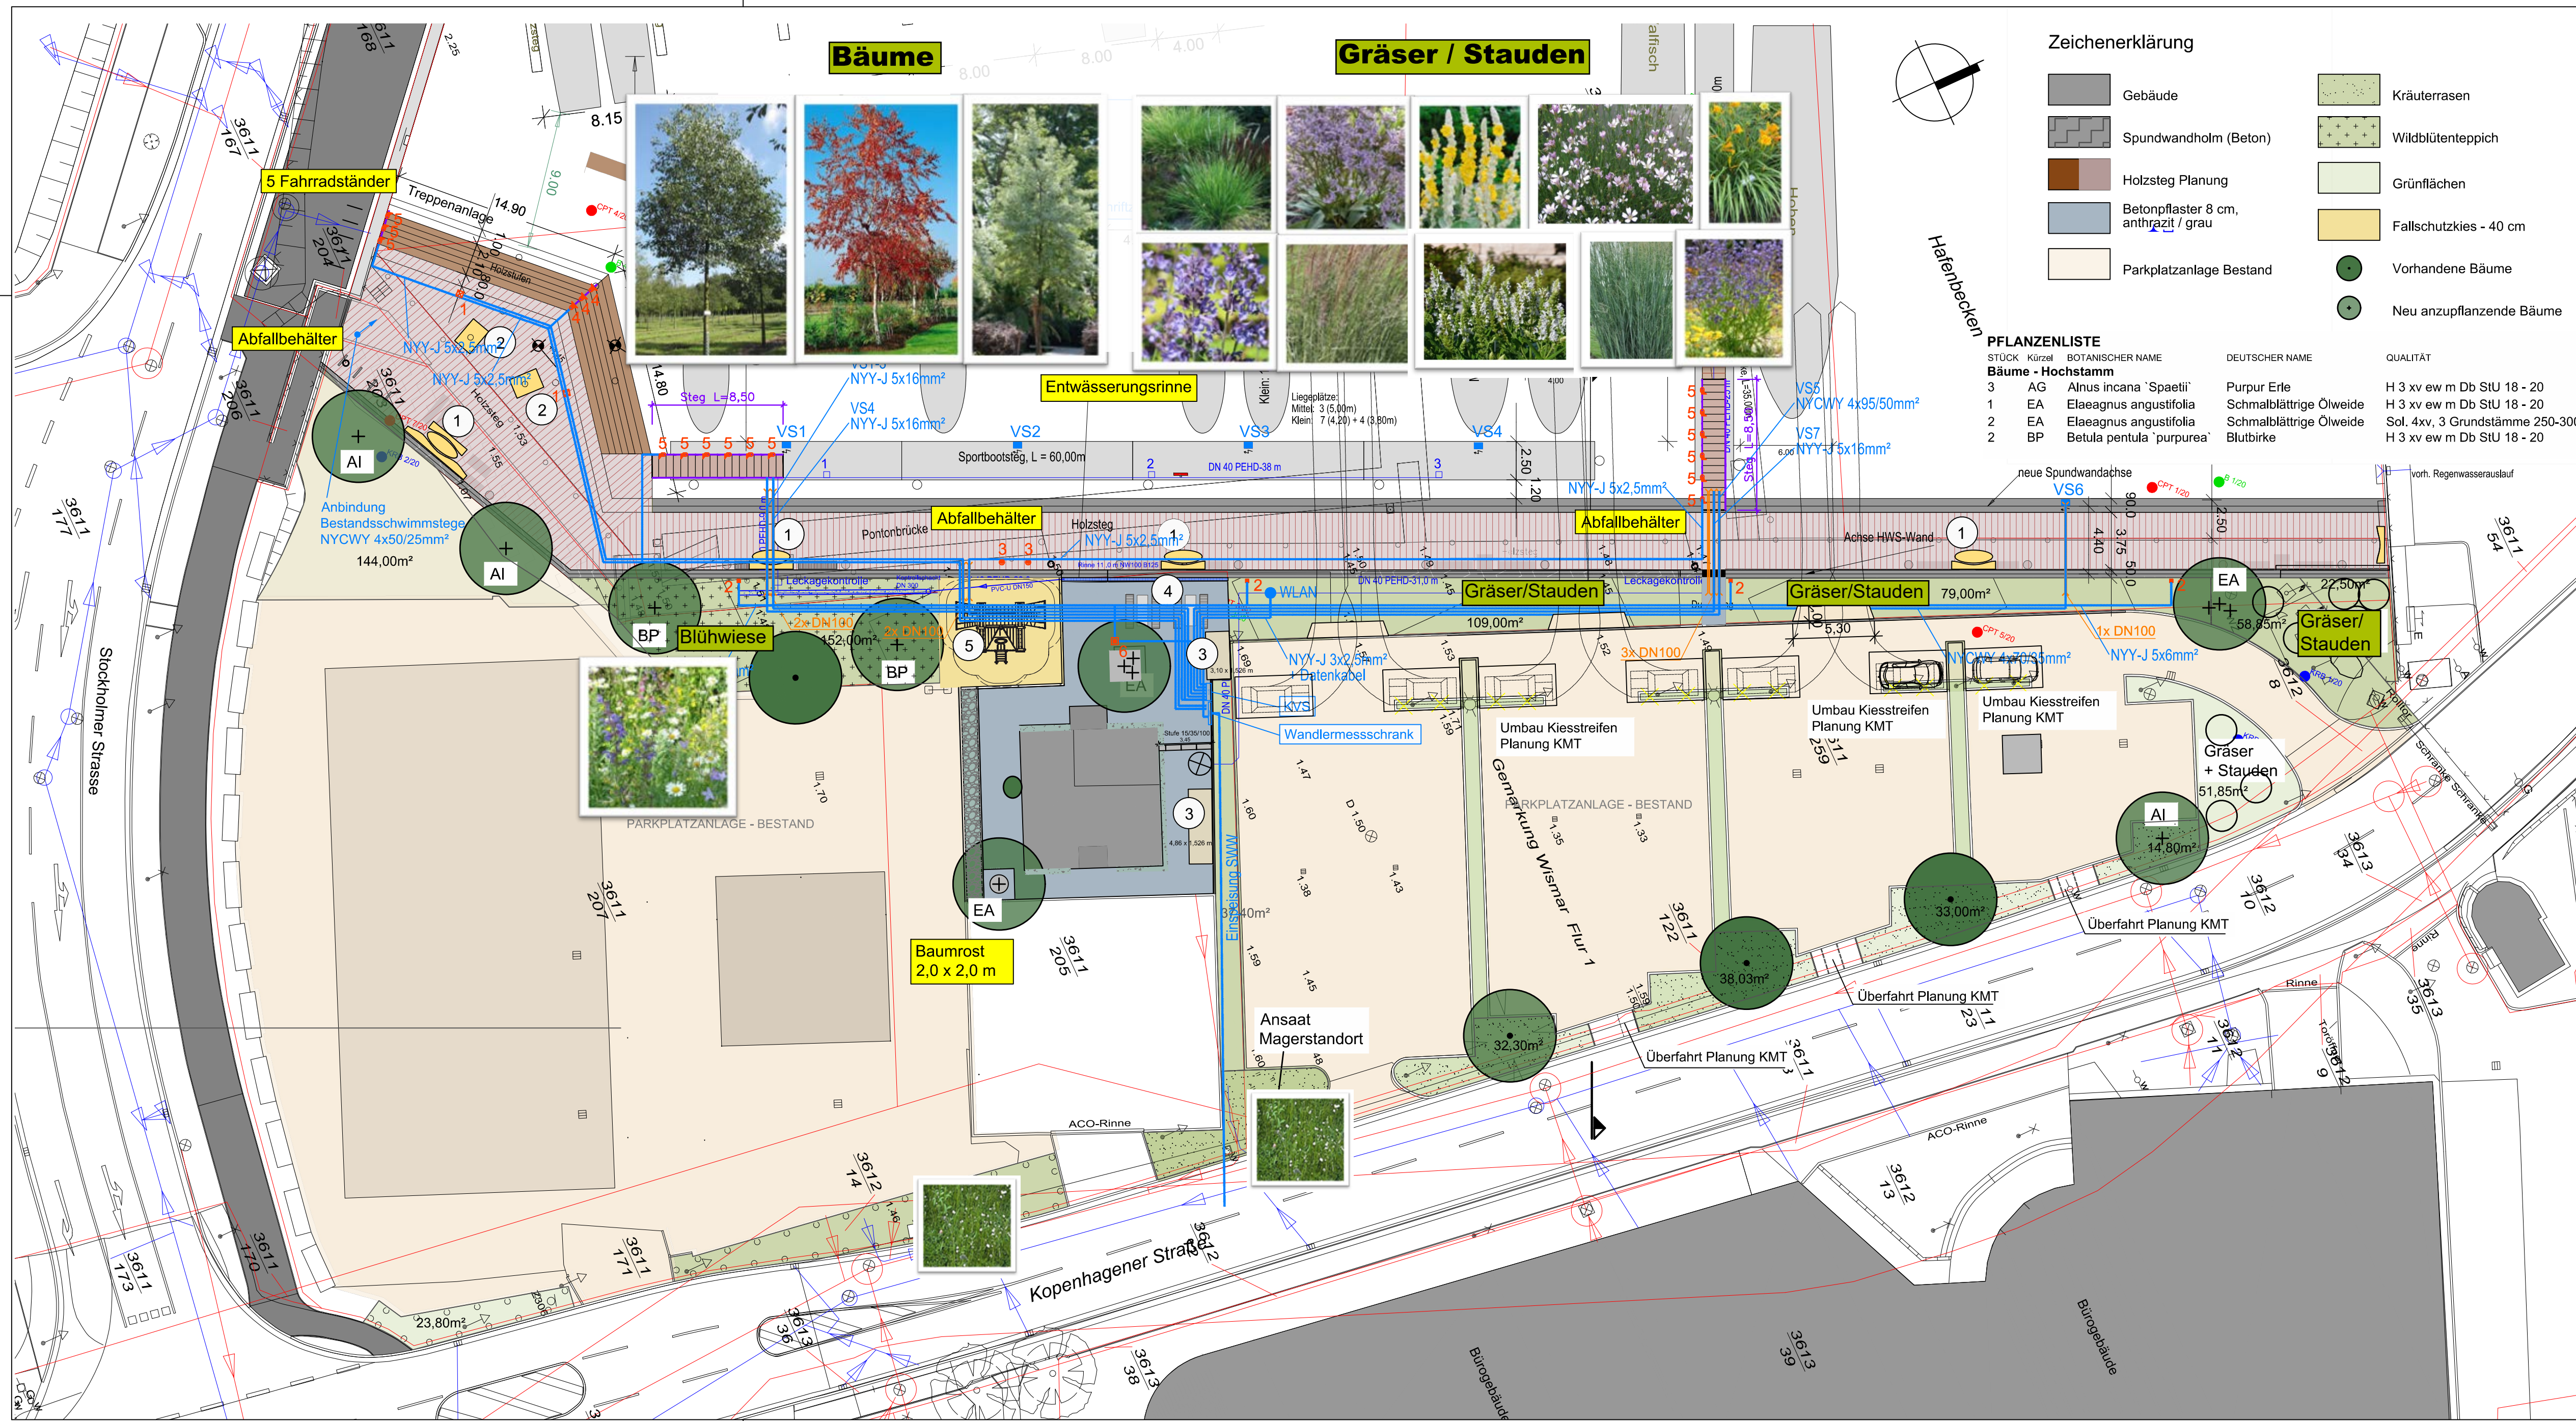

- Sitzgruppe Riva
- Drehliege
- Dreifachschrank-Abstellmöglichkeit Dammbalken,
- Sitzbank mit Lehne, Hockerbank, Tisch
- Spielschiff Katamaran

A	Variante Rückfahraschen Parkplatz, Anordnung Doppel- und Dreifachschrank	13.11.2025	Lingstaedt	Rose
Index	Art der Änderung	Datum	gezeichnet	geprüft

ENTWURFSZEICHNUNG

BAUHERRIN:	HANSESTADT WISMAR Hansestadt Wismar Am Markt 11 23966 Wismar				
BAUWERK:	Wasserwanderrastplatz 2.BA				
FACHPLANNER:	ADOLPHI - ROSE Landschaftsarchitekten Gutshaus Kahlenberg 18 23992 Zuro bei Wismar T. 038422-58635 landschaftsarchitekten@adolphi-rose.de				
Maßstab:	1:250	Blattgröße:	880 x 377	Bearbeiter:	Dipl.-Ing. J. Rose
Datum:	16.10.2025	Index:	0	Zeichner:	Lingstaedt

FREIFLÄCHENPLAN

GEZEICHNET	BEARBEITET	GEPRÜFT	MAßSTAB	PROJEKT NR. / ZEICHNUNG NR.
DATUM	17.10.2023	17.10.2023	17.10.2023	
NAME	Nasser	Nasser	Ennen	1:250
PB	49			